



Noord-oost gevel

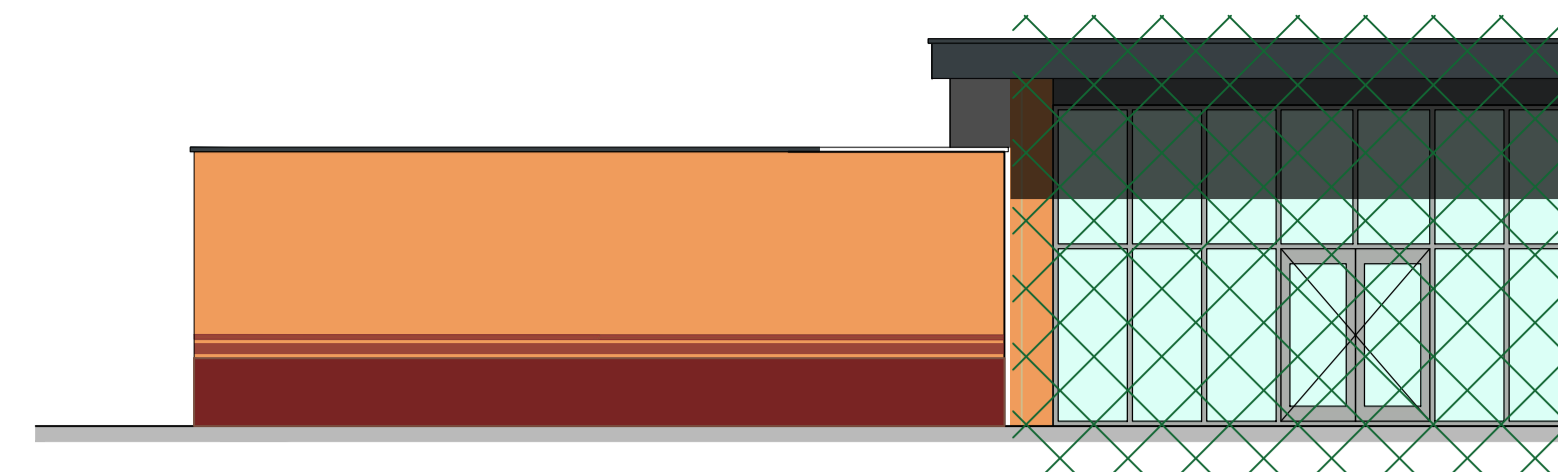


Noord-west gevel - entree

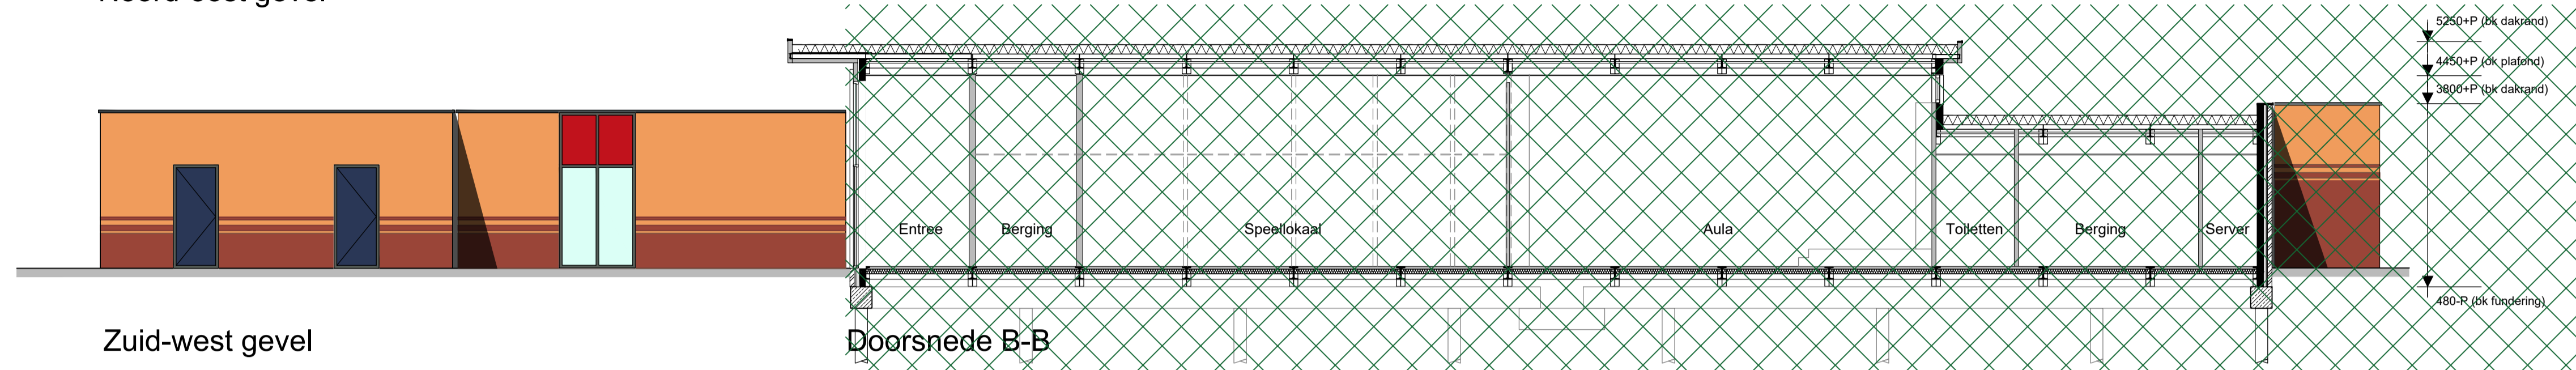


Doorsnede B-B



Zuid-west gevel

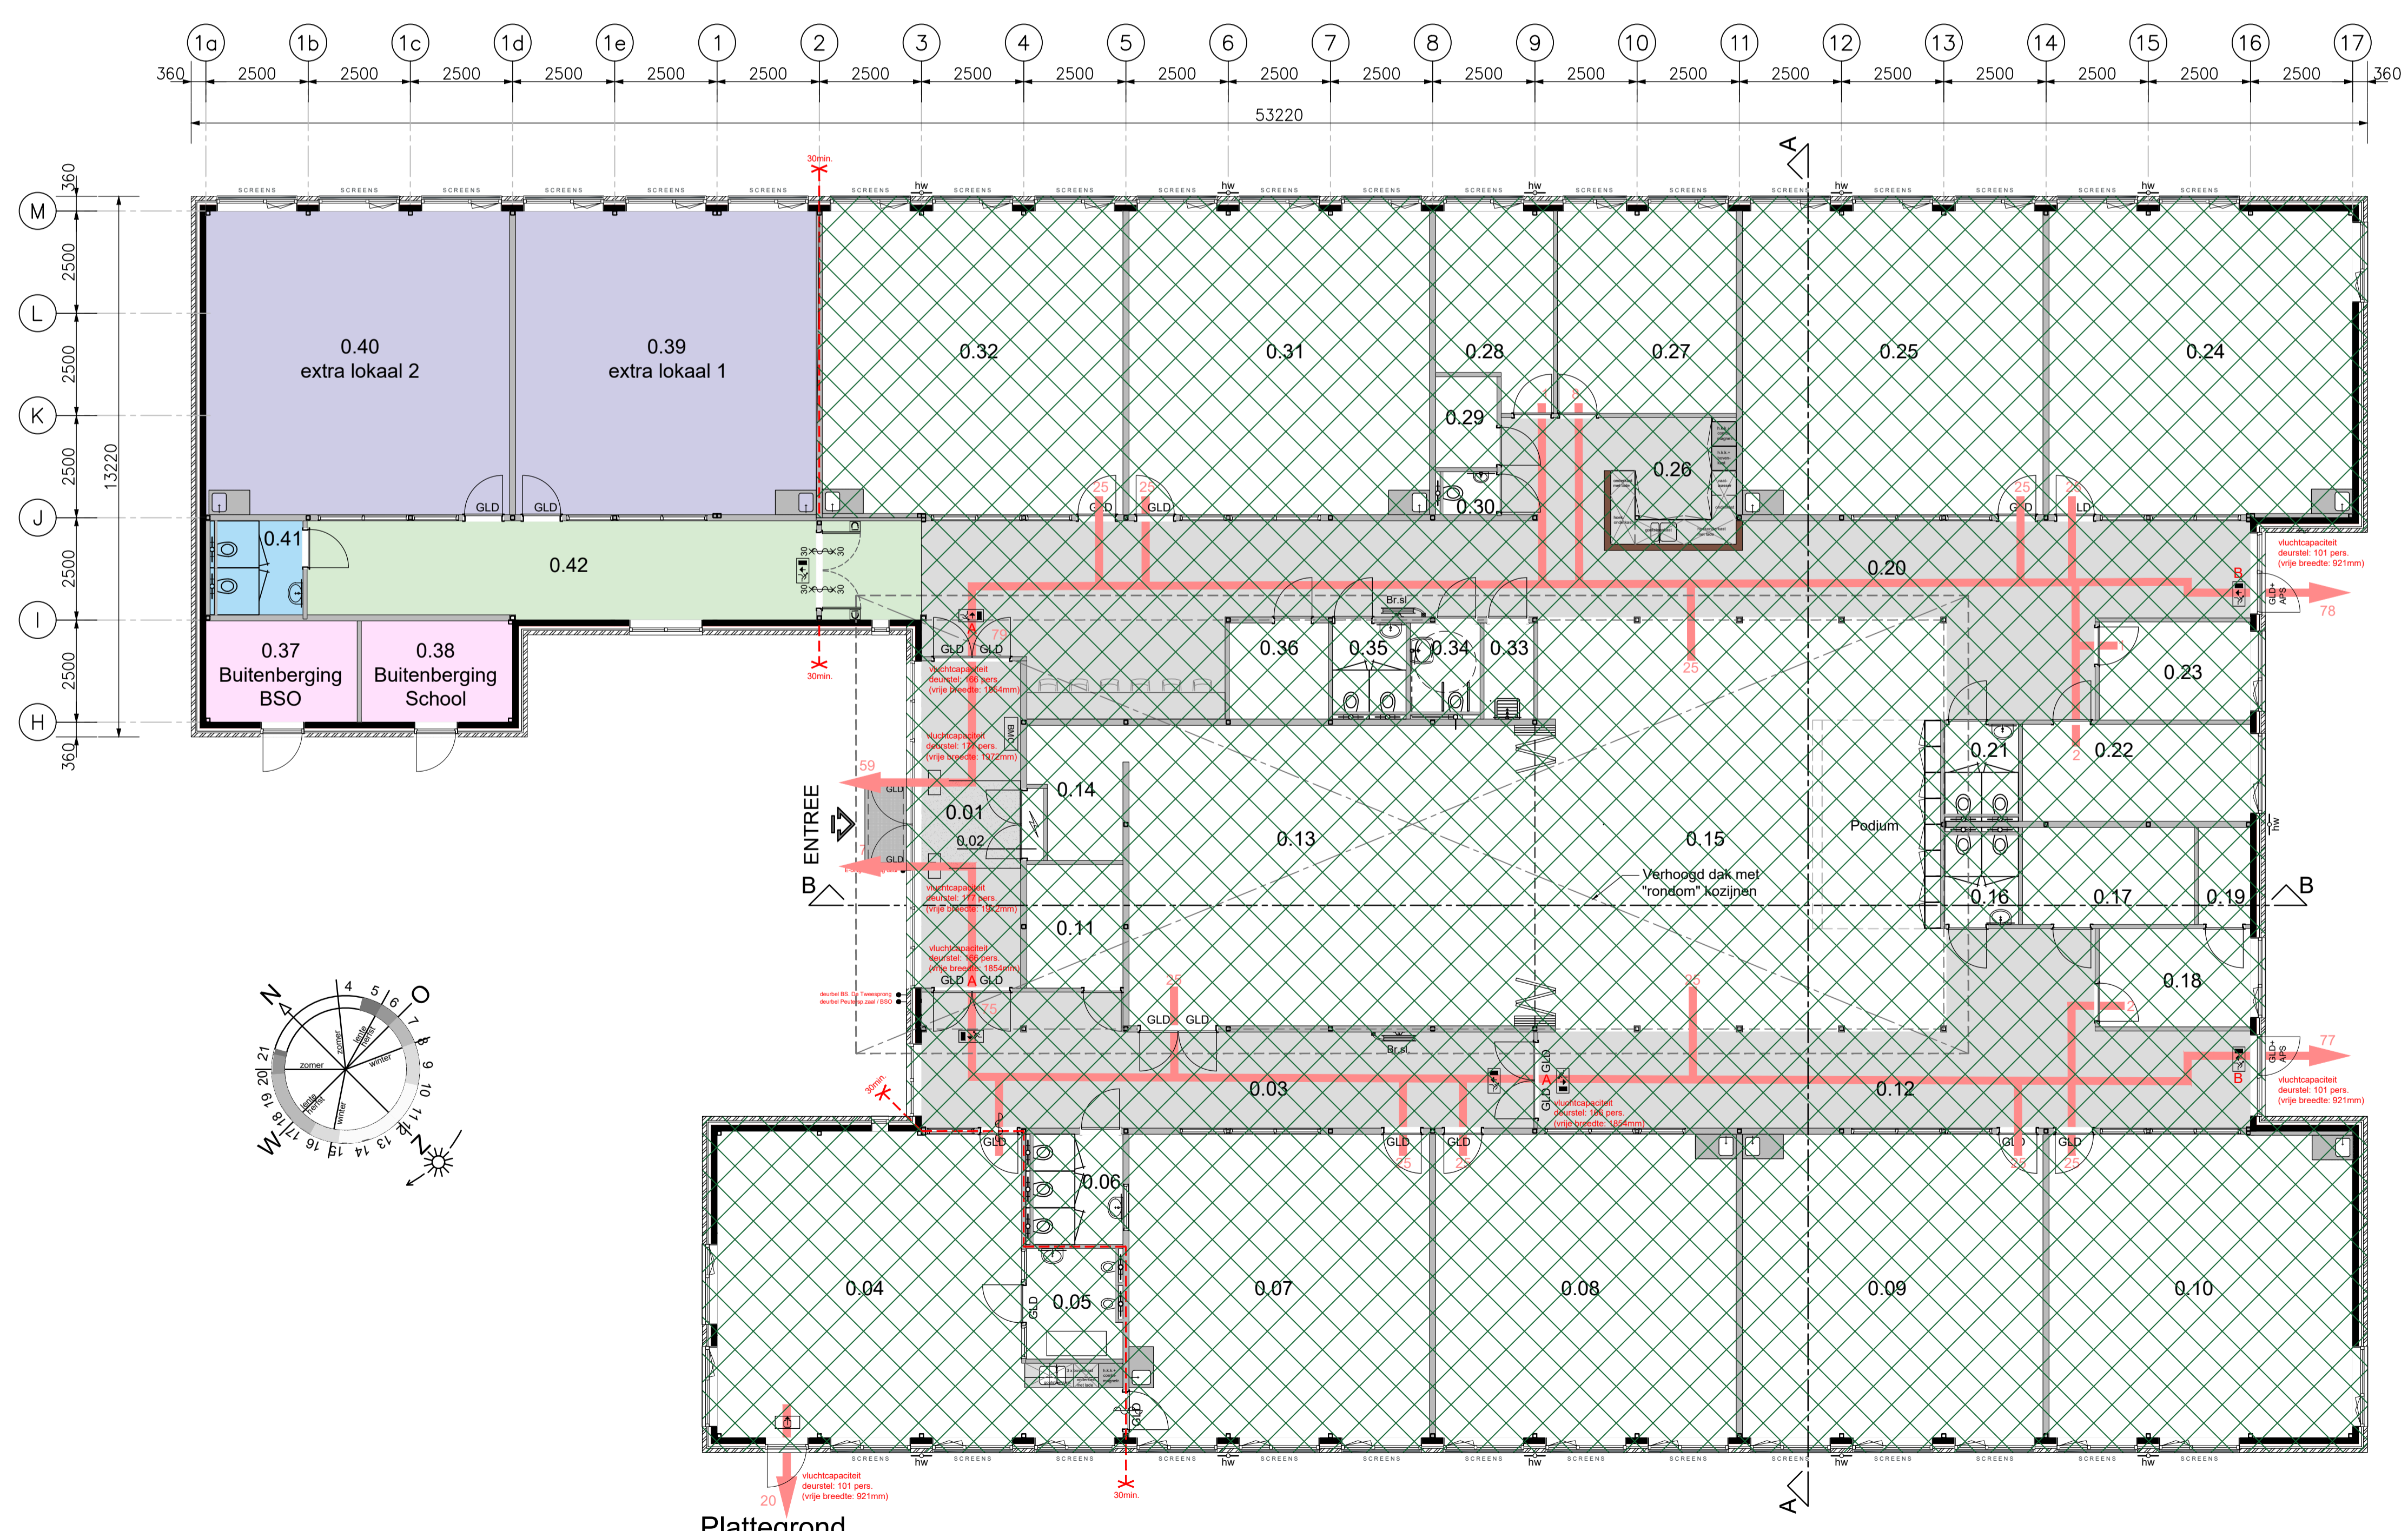

Plattegrond

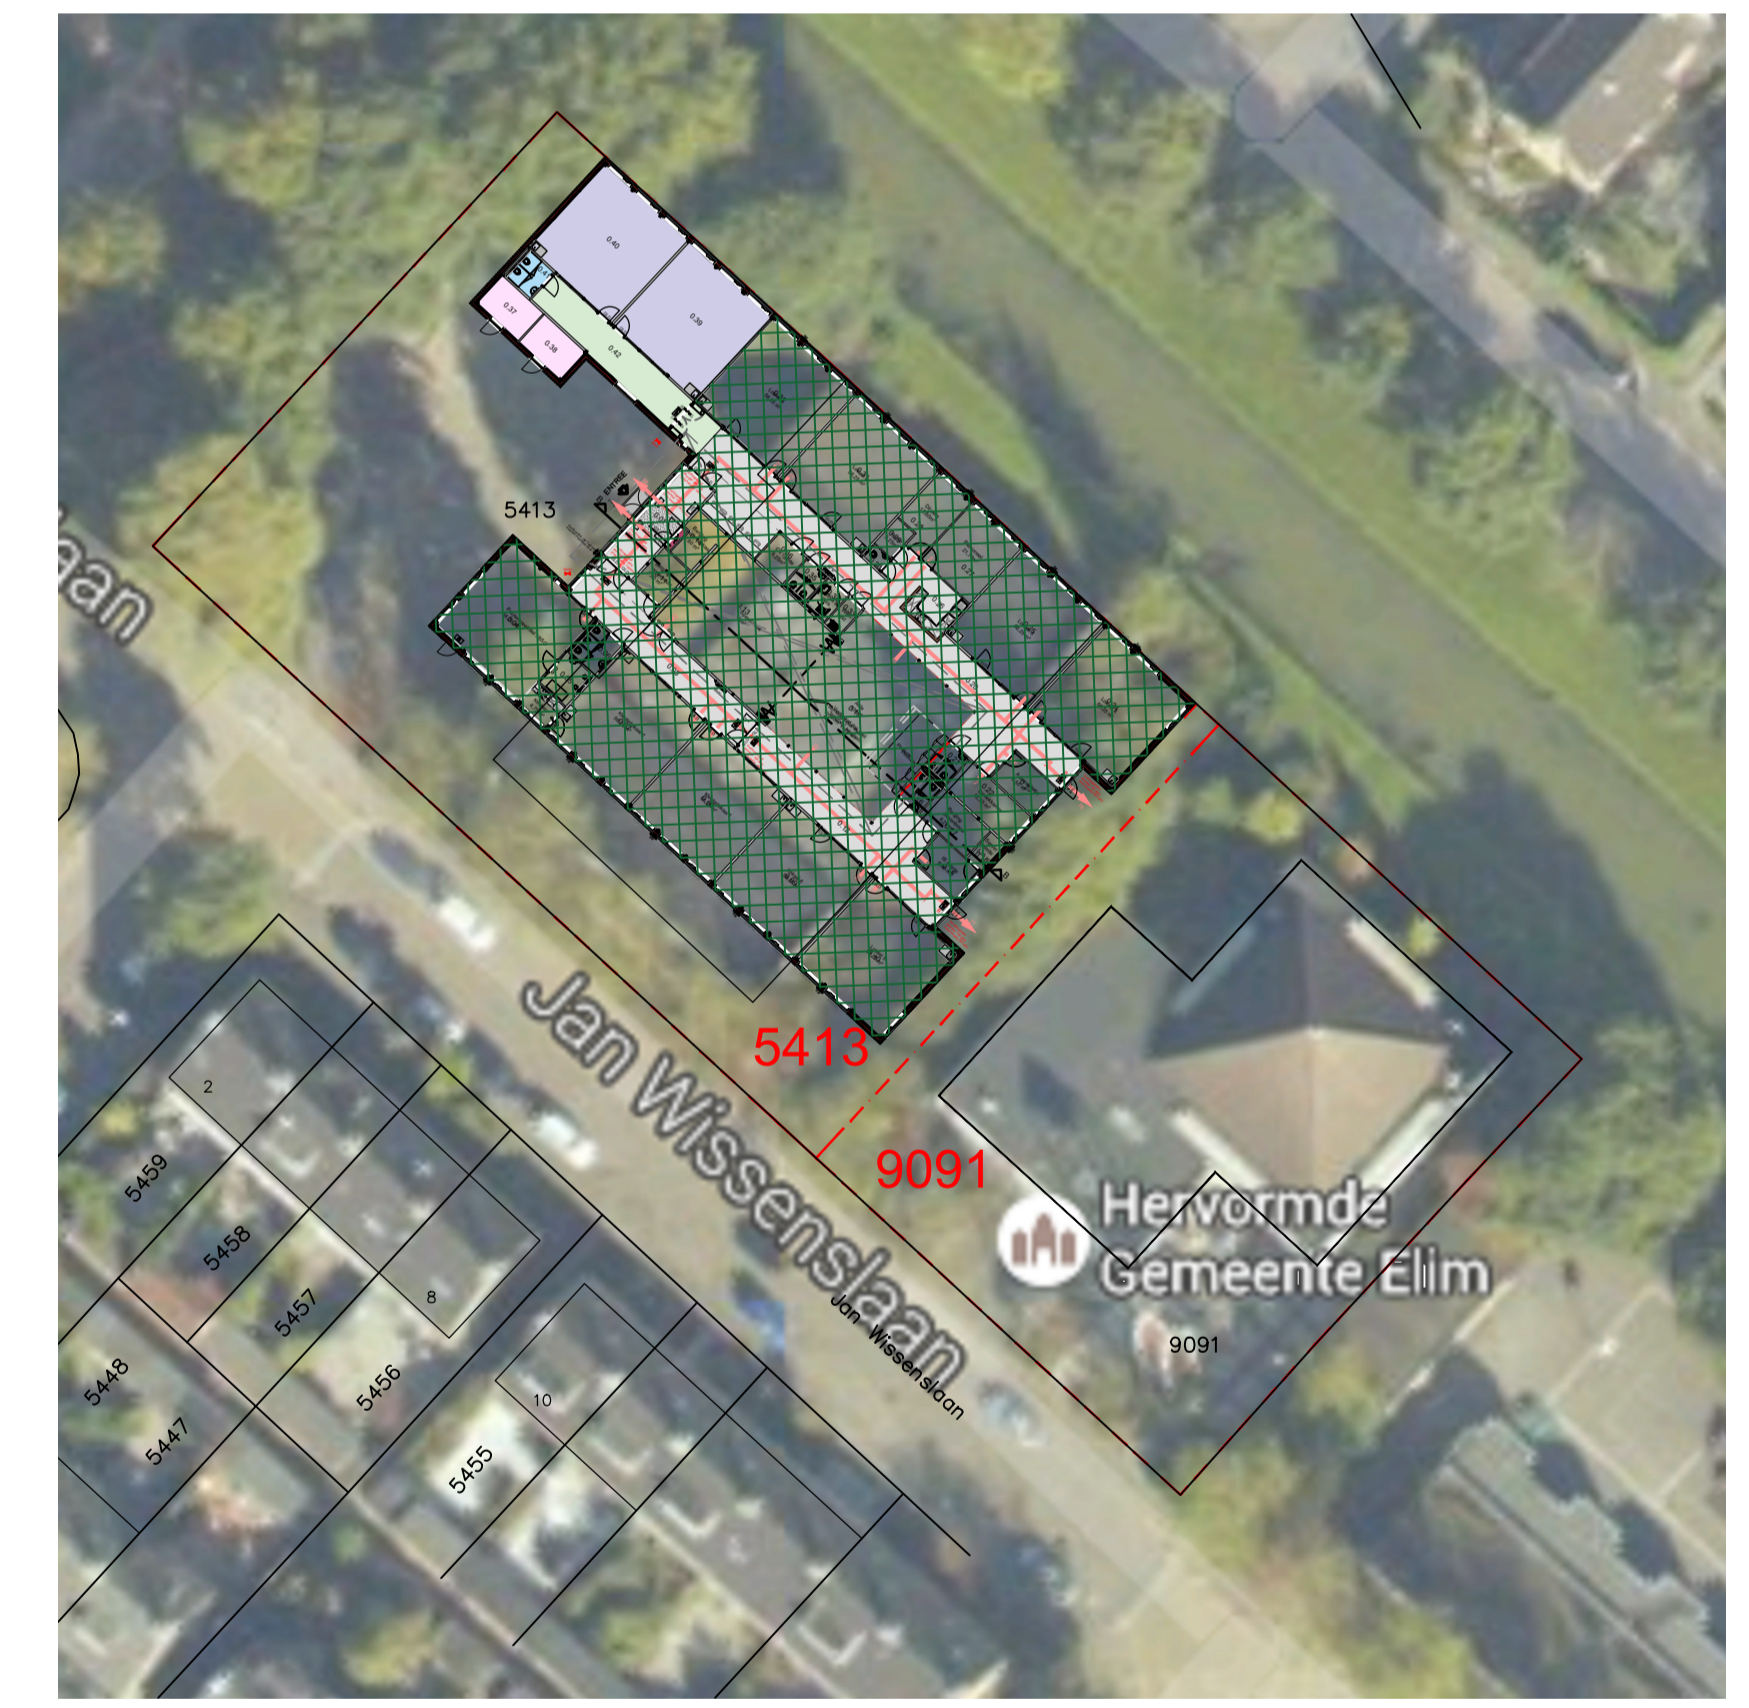

Nieuwe situatie Google Maps schaal 1:500

( ):
( ):
( ):
( ):
( ):
( ):
( ):



VESTIGING MONTFOORT  
 WILLESKOP 94  
 3417 ME MONTFOORT  
 POSTBUS 200  
 3417 ZL MONTFOORT  
 Tel. : (0348) 47 90 90  
 Web : www.jansnel.com

Projectnr.	P.013455
Blad	B01
Schaal	1:100 / 1:500
Bouwstelsel	Movix
Datum	15-07-2022
Wijziging ( )	Paraf
Wijziging ( )	Comm
Wijziging ( )	Calc
Wijziging ( )	HSys
Wijziging ( )	Werkv
Wijziging ( )	TSys
Wijziging ( )	TCon

**Plantekening**  
 Aanbouw aan schoolgebouw "De Tweestroom"  
 PIT-KO  
 Jan Wissenslaan 5, 3341 GG Hendrik-Ido-Ambacht

Deze tekening is afgeleverd aan Jan Snel Facilitair Bouwen en mag zonder schriftelijke toestemming van wederzijds goedvinden of van de tekenaar te worden gereproduceerd.